

CONFIDENCIAL


FORMATO A3 (420x297)

D

C


B

A

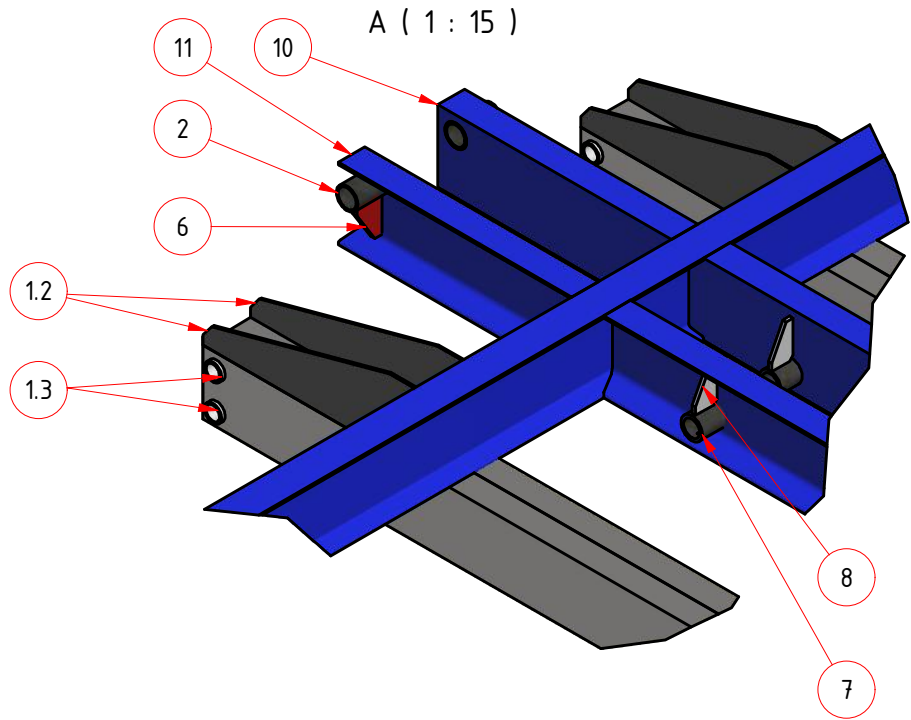

A (1 : 15)

LISTA DE PIEZAS					
POS.	CANT.	TÍTULO	MATERIAL	Nº PLANO / DETALLE PIEZA	REV
1	8	ANCLAJE MENSULA		HT02CS0706	01
1.1	2	UPN 180	Acero, suave	DIN1026-1 - U 180 - 2328,750	01
1.2	2	ESCUADRA ANCLAJE MENSULA	Acero	HT02PT0725	01
1.3	2	TUBO LARGO PASA PERNO ANCLAJE	Acero SAE 1010	HT02PT0726	01
2	6	TUBO BUJE BISAGRA	Acero	HT02PT0202	01
3	2	PERFIL DESLIZAMIENTO 01 REGLA INFERIOR	Acero	HT02PT0203	01
4	2	PERFIL DESLIZAMIENTO 02 REGLA INFERIOR	Acero	HT02PT0204	01
5	2	PISTA RUADAS REGLA SUPERIOR	Acero	HT02PT0205	01
6	6	CARTELA 2 TUBO BISAGRA	Acero	HT02PT0206	01
7	6	TUBO BUJE PIVOT	Acero	HT02PT0207	01
8	12	ESCUADRA INTERNA TUBO PIVOT	Acero	HT02PT0208	01
9	2	IPN 200	Acero	DIN 1025 - I 200-12000	
10	3	UPN 200	Acero	DIN1026-1 - U 200 - 721.25	
11	3	UPN 200	Acero	DIN1026-1 - U 200 - 721.25	
12	3	UPN 200	Acero	DIN1026-1 - U 200 - 1392.5	
13	3	UPN 200	Acero	DIN1026-1 - U 200 - 1392.5	

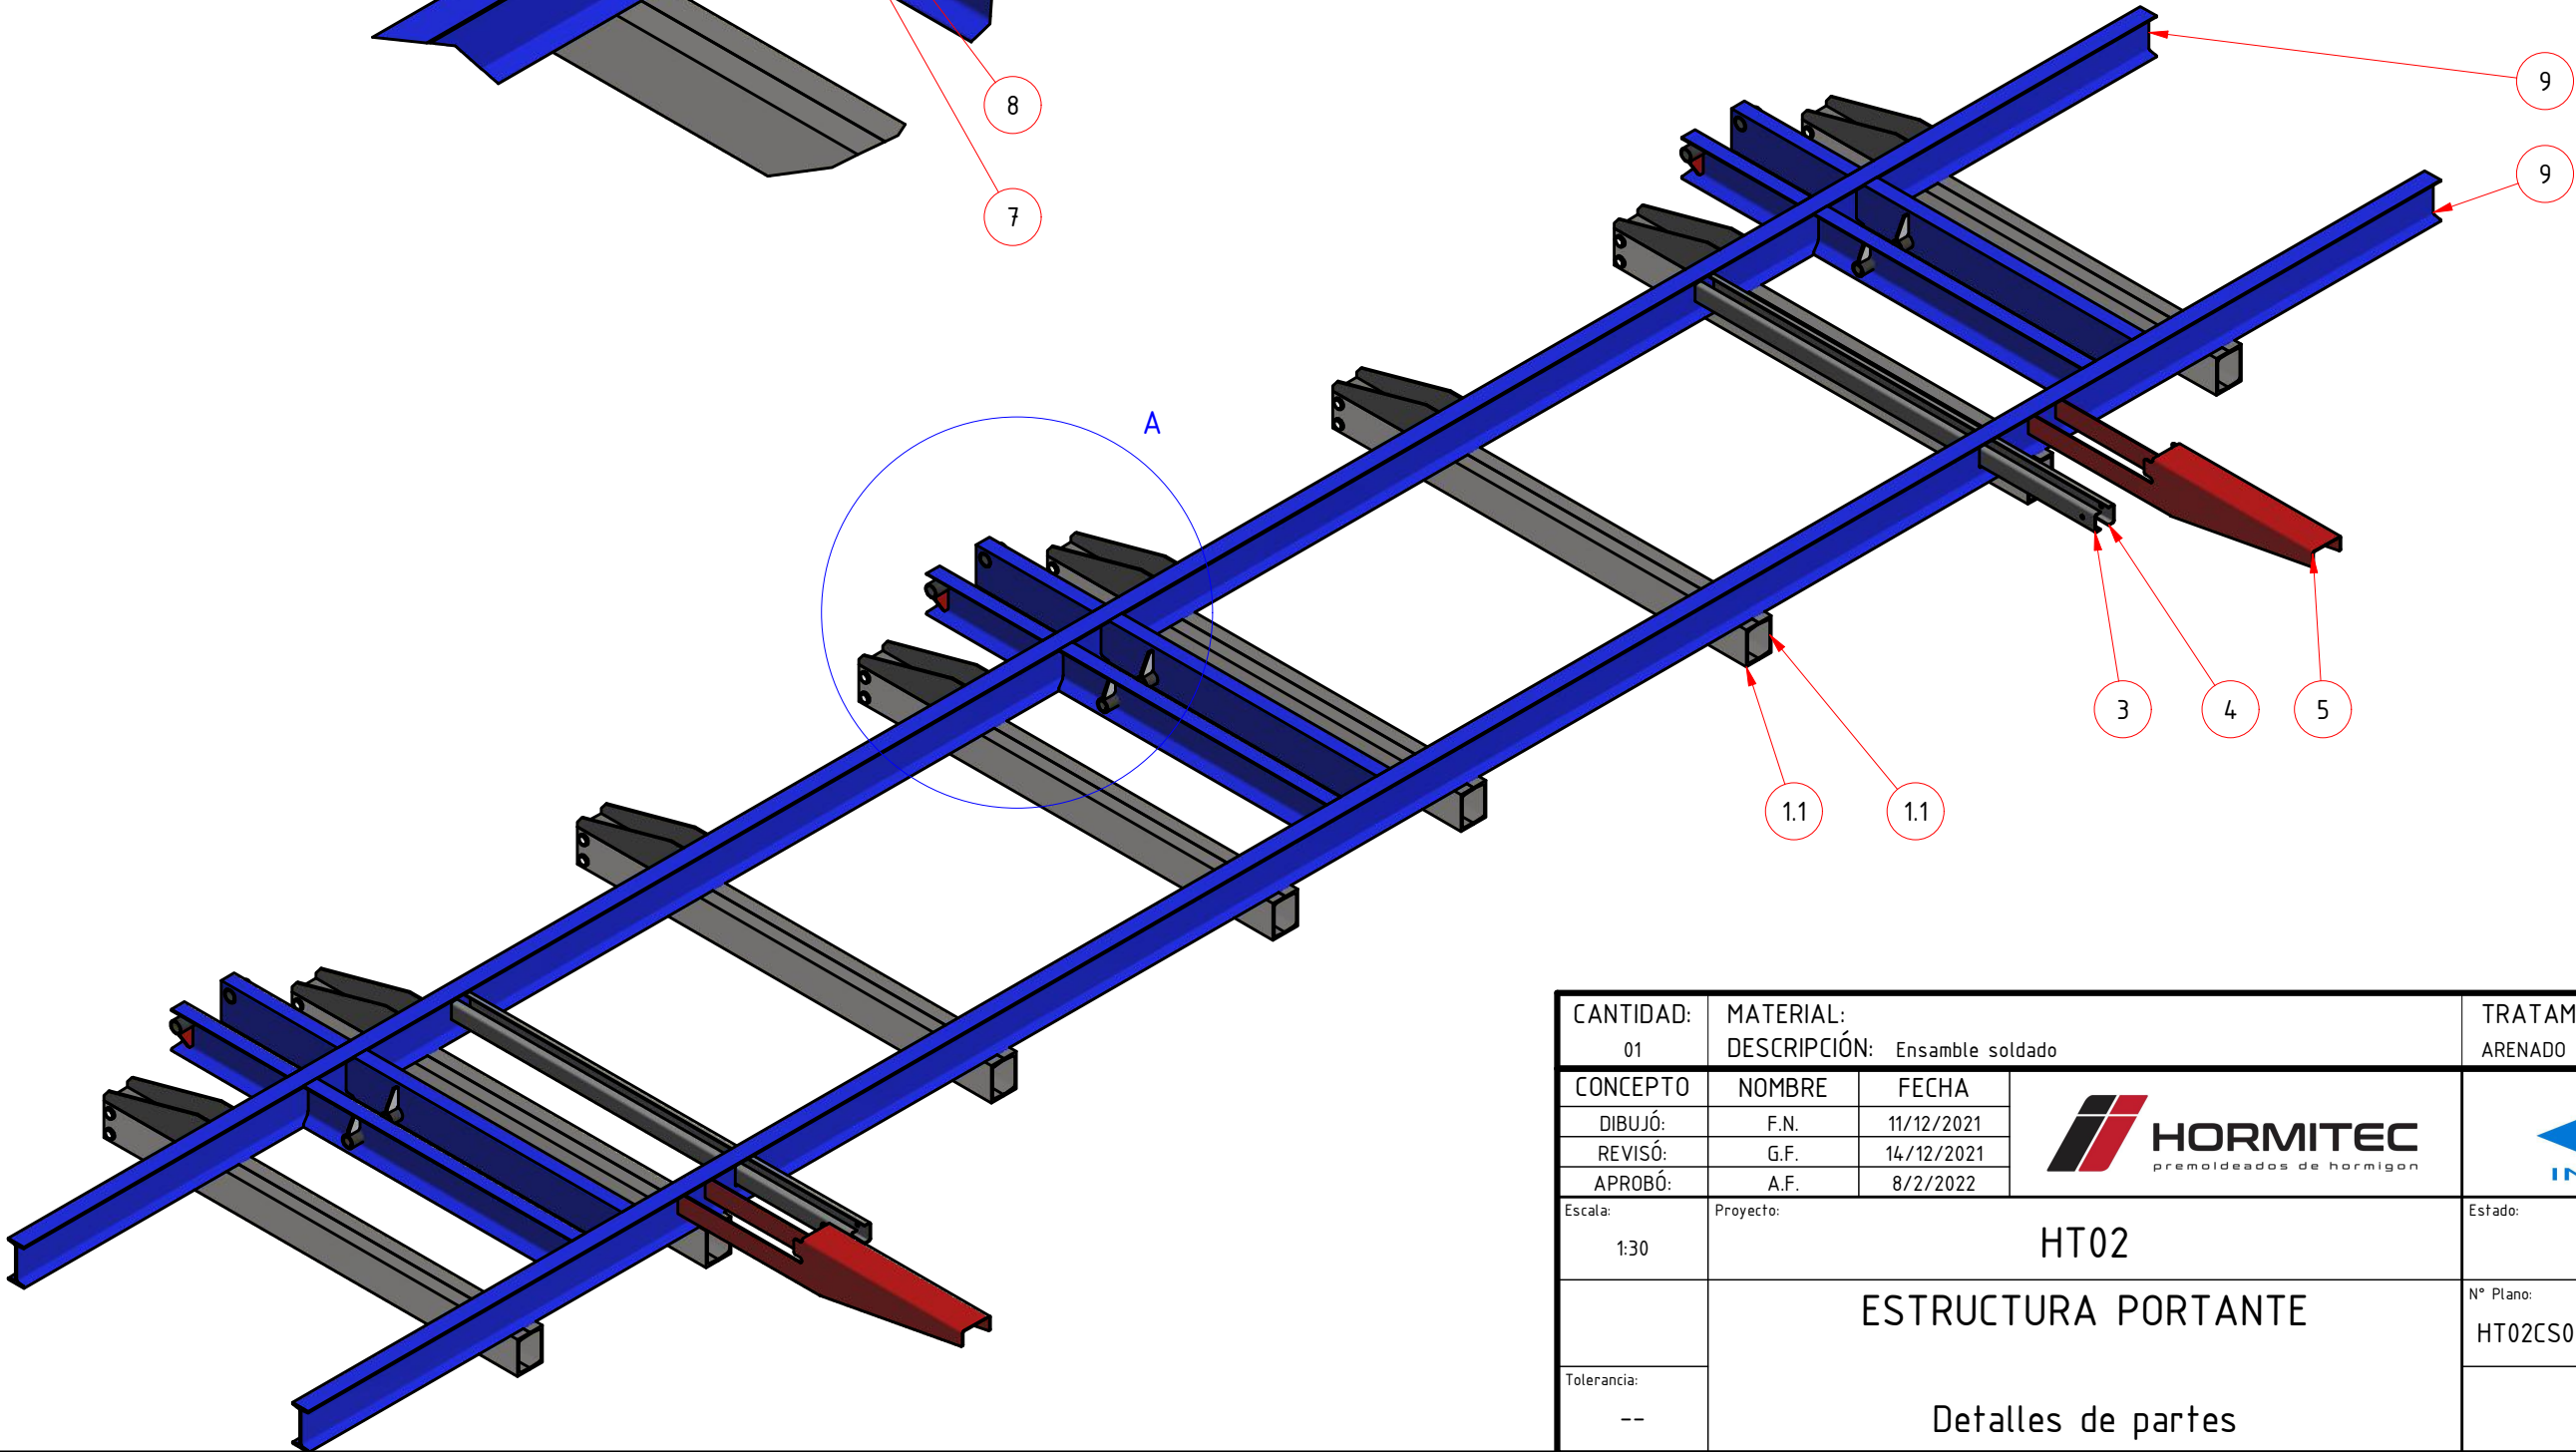

CANTIDAD: 01		MATERIAL: DESCRIPCIÓN: Ensamble soldado		TRATAMIENTO: ARENADO Y PINTADO		
CONCEPTO	NOMBRE	FECHA				
DIBUJÓ:	F.N.	11/12/2021				
REVISÓ:	G.F.	14/12/2021				
APROBÓ:	A.F.	8/2/2022				
Escala: 1:30	Proyecto: HT02			Estado: APTO FABRICACIÓN		
	ESTRUCTURA PORTANTE Detalles de partes			N° Plano: HT02CS0201		Rev.: 01
Tolerancia: --						Hoja N°: 1 / 3



D

C

B

A

HT02CS0201-Estructura portante.idw

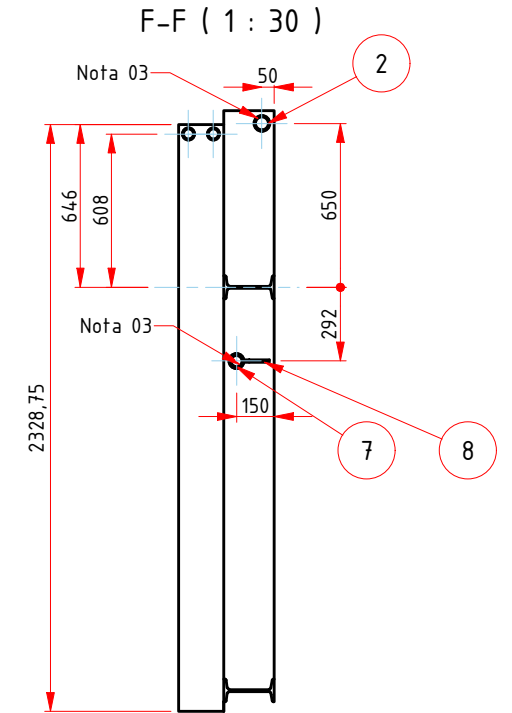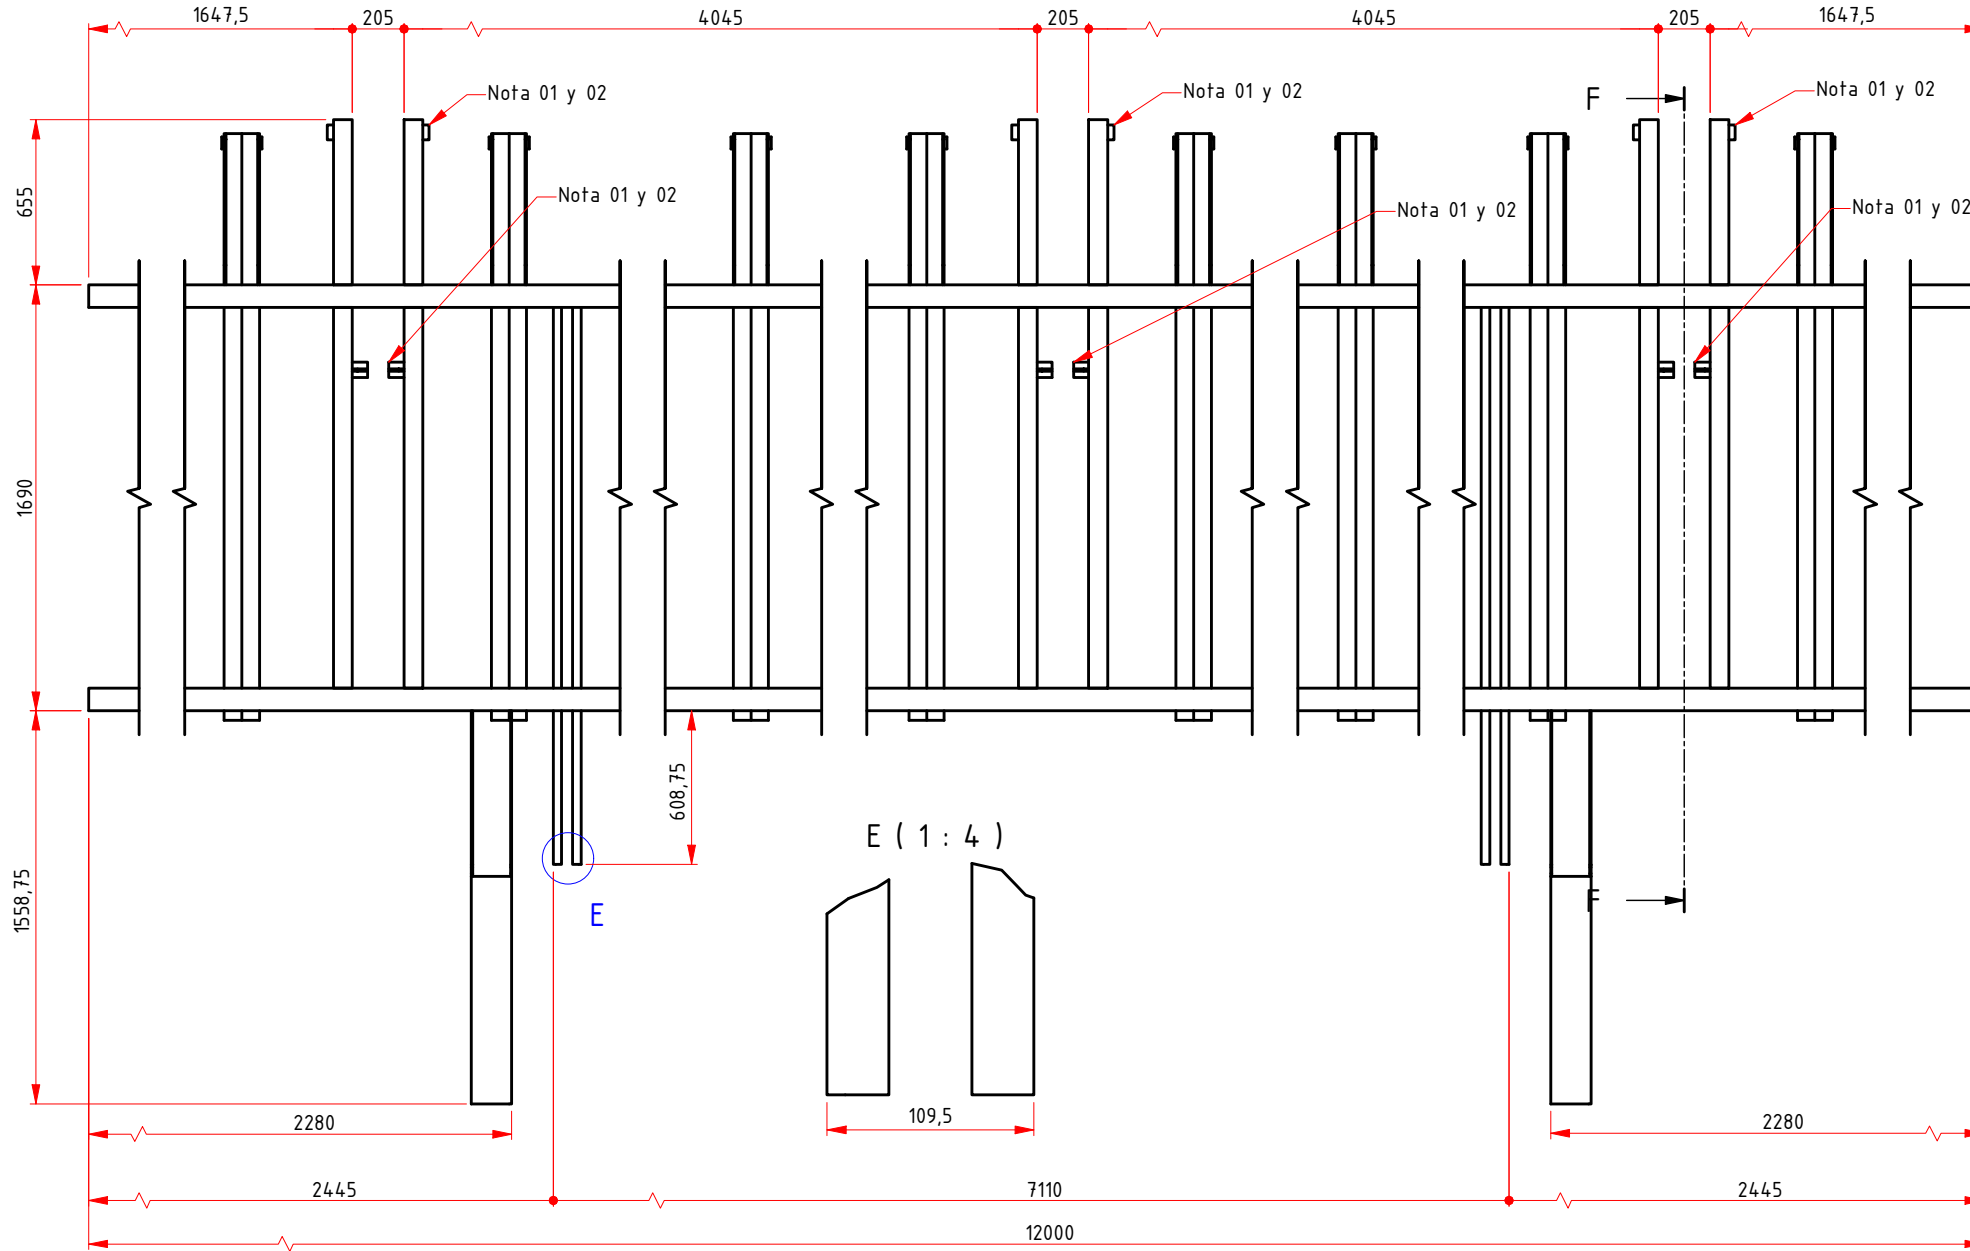


NOTAS		
NOTA	REALIZÓ	DESCRIPCIÓN
01	F.N.	-Todos los huecos de una articulación deben estar perfectamente alineados entre sí (los tres pares).
02	F.N.	-Las dos series de perforaciones deben estar perfectamente paralelas entre sí.
03	F.N.	-Repasar los alojamientos de todos los bujes luego de soldar.
04	F.N.	-Cualquier desvío excesivo en cualquiera de las indicaciones anteriores, generarán esfuerzos no contemplados ni calculados. Estos esfuerzos pueden provocar roturas por fatiga o desgastes no deseados.

CONCEPTO	NOMBRE	FECHA				
DIBUJÓ:	F.N.	11/12/2021				
REVISÓ:	G.F.	14/12/2021				
APROBÓ:	A.F.	8/2/2022				
Escala:	1 : 30		Proyecto:		Estado:	
			HT02		APTO FABRICACIÓN	
			ESTRUCTURA PORTANTE		N° Plano:	Rev.:
					HT02CS0201	01
Tolerancia:	Indicadas		Detalles de ensamble		Hoja N°:	
					2 / 3	

CONFIDENCIAL

FORMATO A3 (420x297)

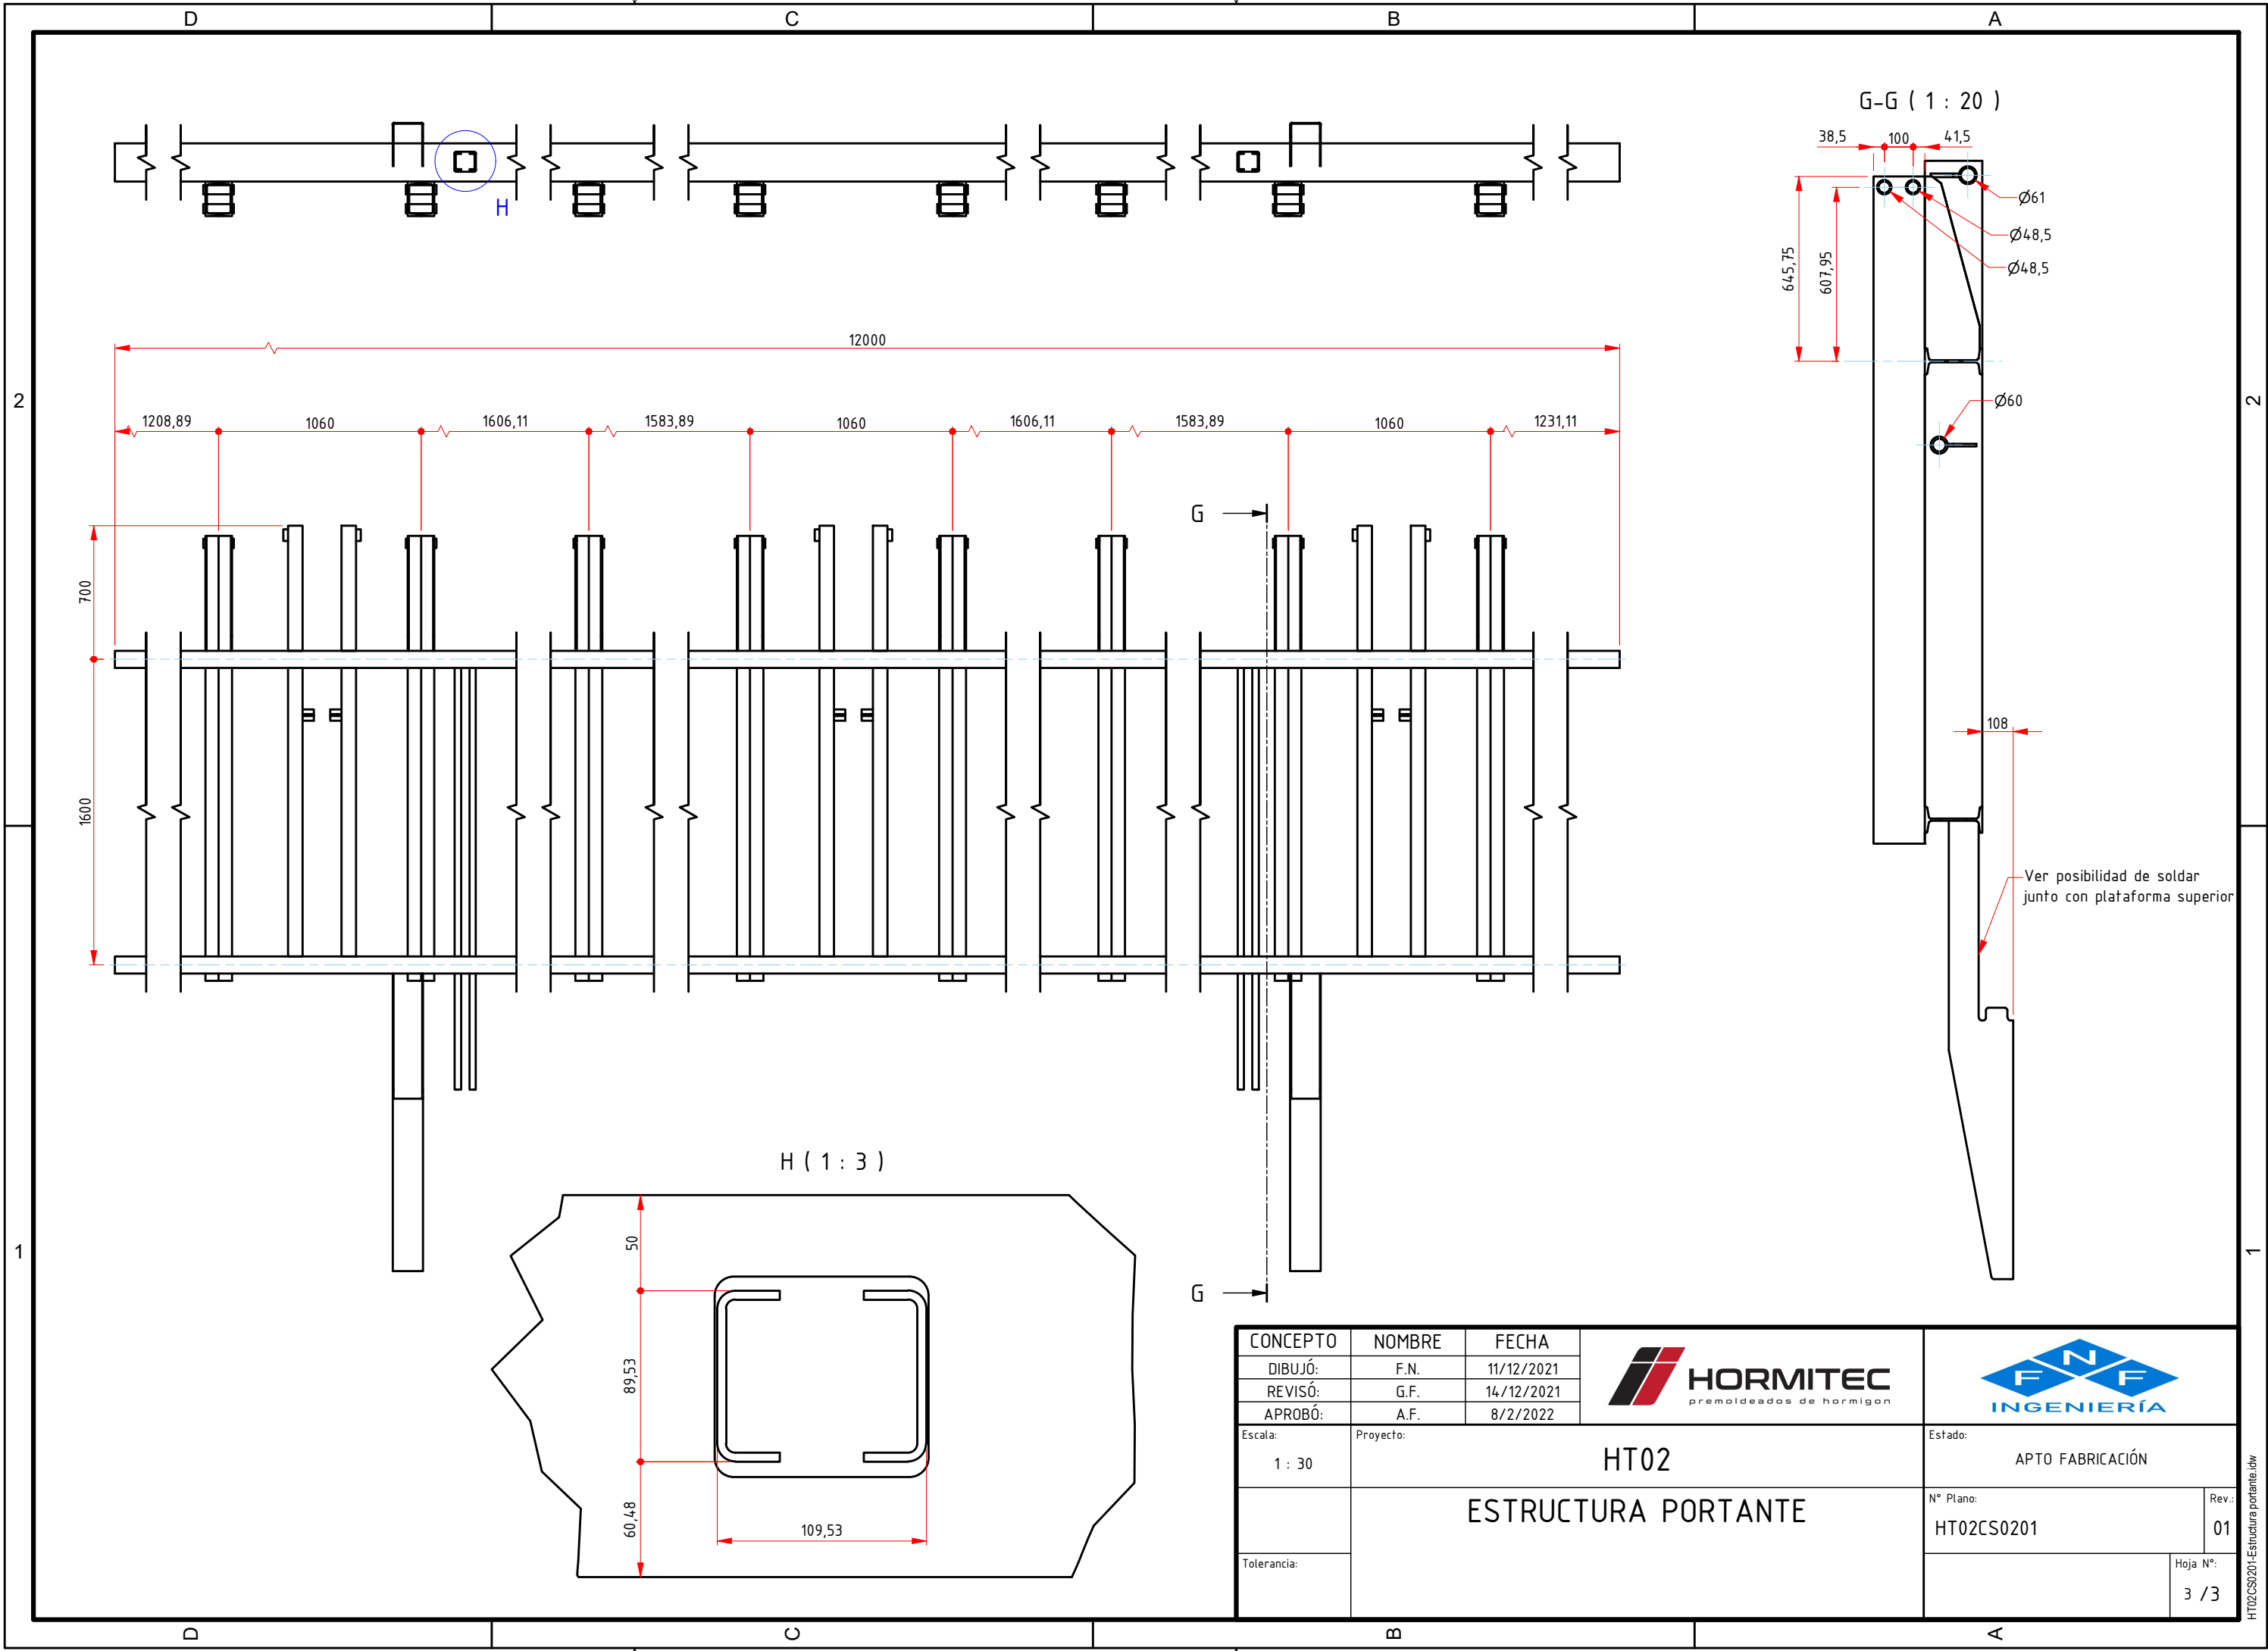

CONCEPTO	NOMBRE	FECHA			
DIBUJÓ:	F.N.	11/12/2021			
REVISÓ:	G.F.	14/12/2021			
APROBÓ:	A.F.	8/2/2022			
Escala:	Proyecto:			Estado:	
1 : 30	HT02			APTO FABRICACIÓN	
	ESTRUCTURA PORTANTE			N° Plano:	Rev.:
				HT02CS0201	01
Tolerancia:					Hoja N°:
					3 / 3

HT02CS0201-Estructura portante.idw